





Massstab 1: 1'000

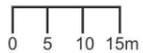

Auszug aus dem Geoinformationssystem Basel-Landschaft  
© Kantonale Verwaltung Basel-Landschaft  
Swiss Map Raster, SWISSIMAGE, Geolog. Atlas, histor. Karten: Quelle swisstopo

Liestal, 11.08.2025 08:42 Uhr

Die aus dem Geoinformationssystem publizierten Daten haben nur informativen Charakter. Aus diesen Daten und deren Darstellung können deshalb keine rechtlichen Ansprüche irgendwelcher Art abgeleitet werden. Auskunft erteilt die GIS-Fachstelle, Tel. 061 552 56 73.

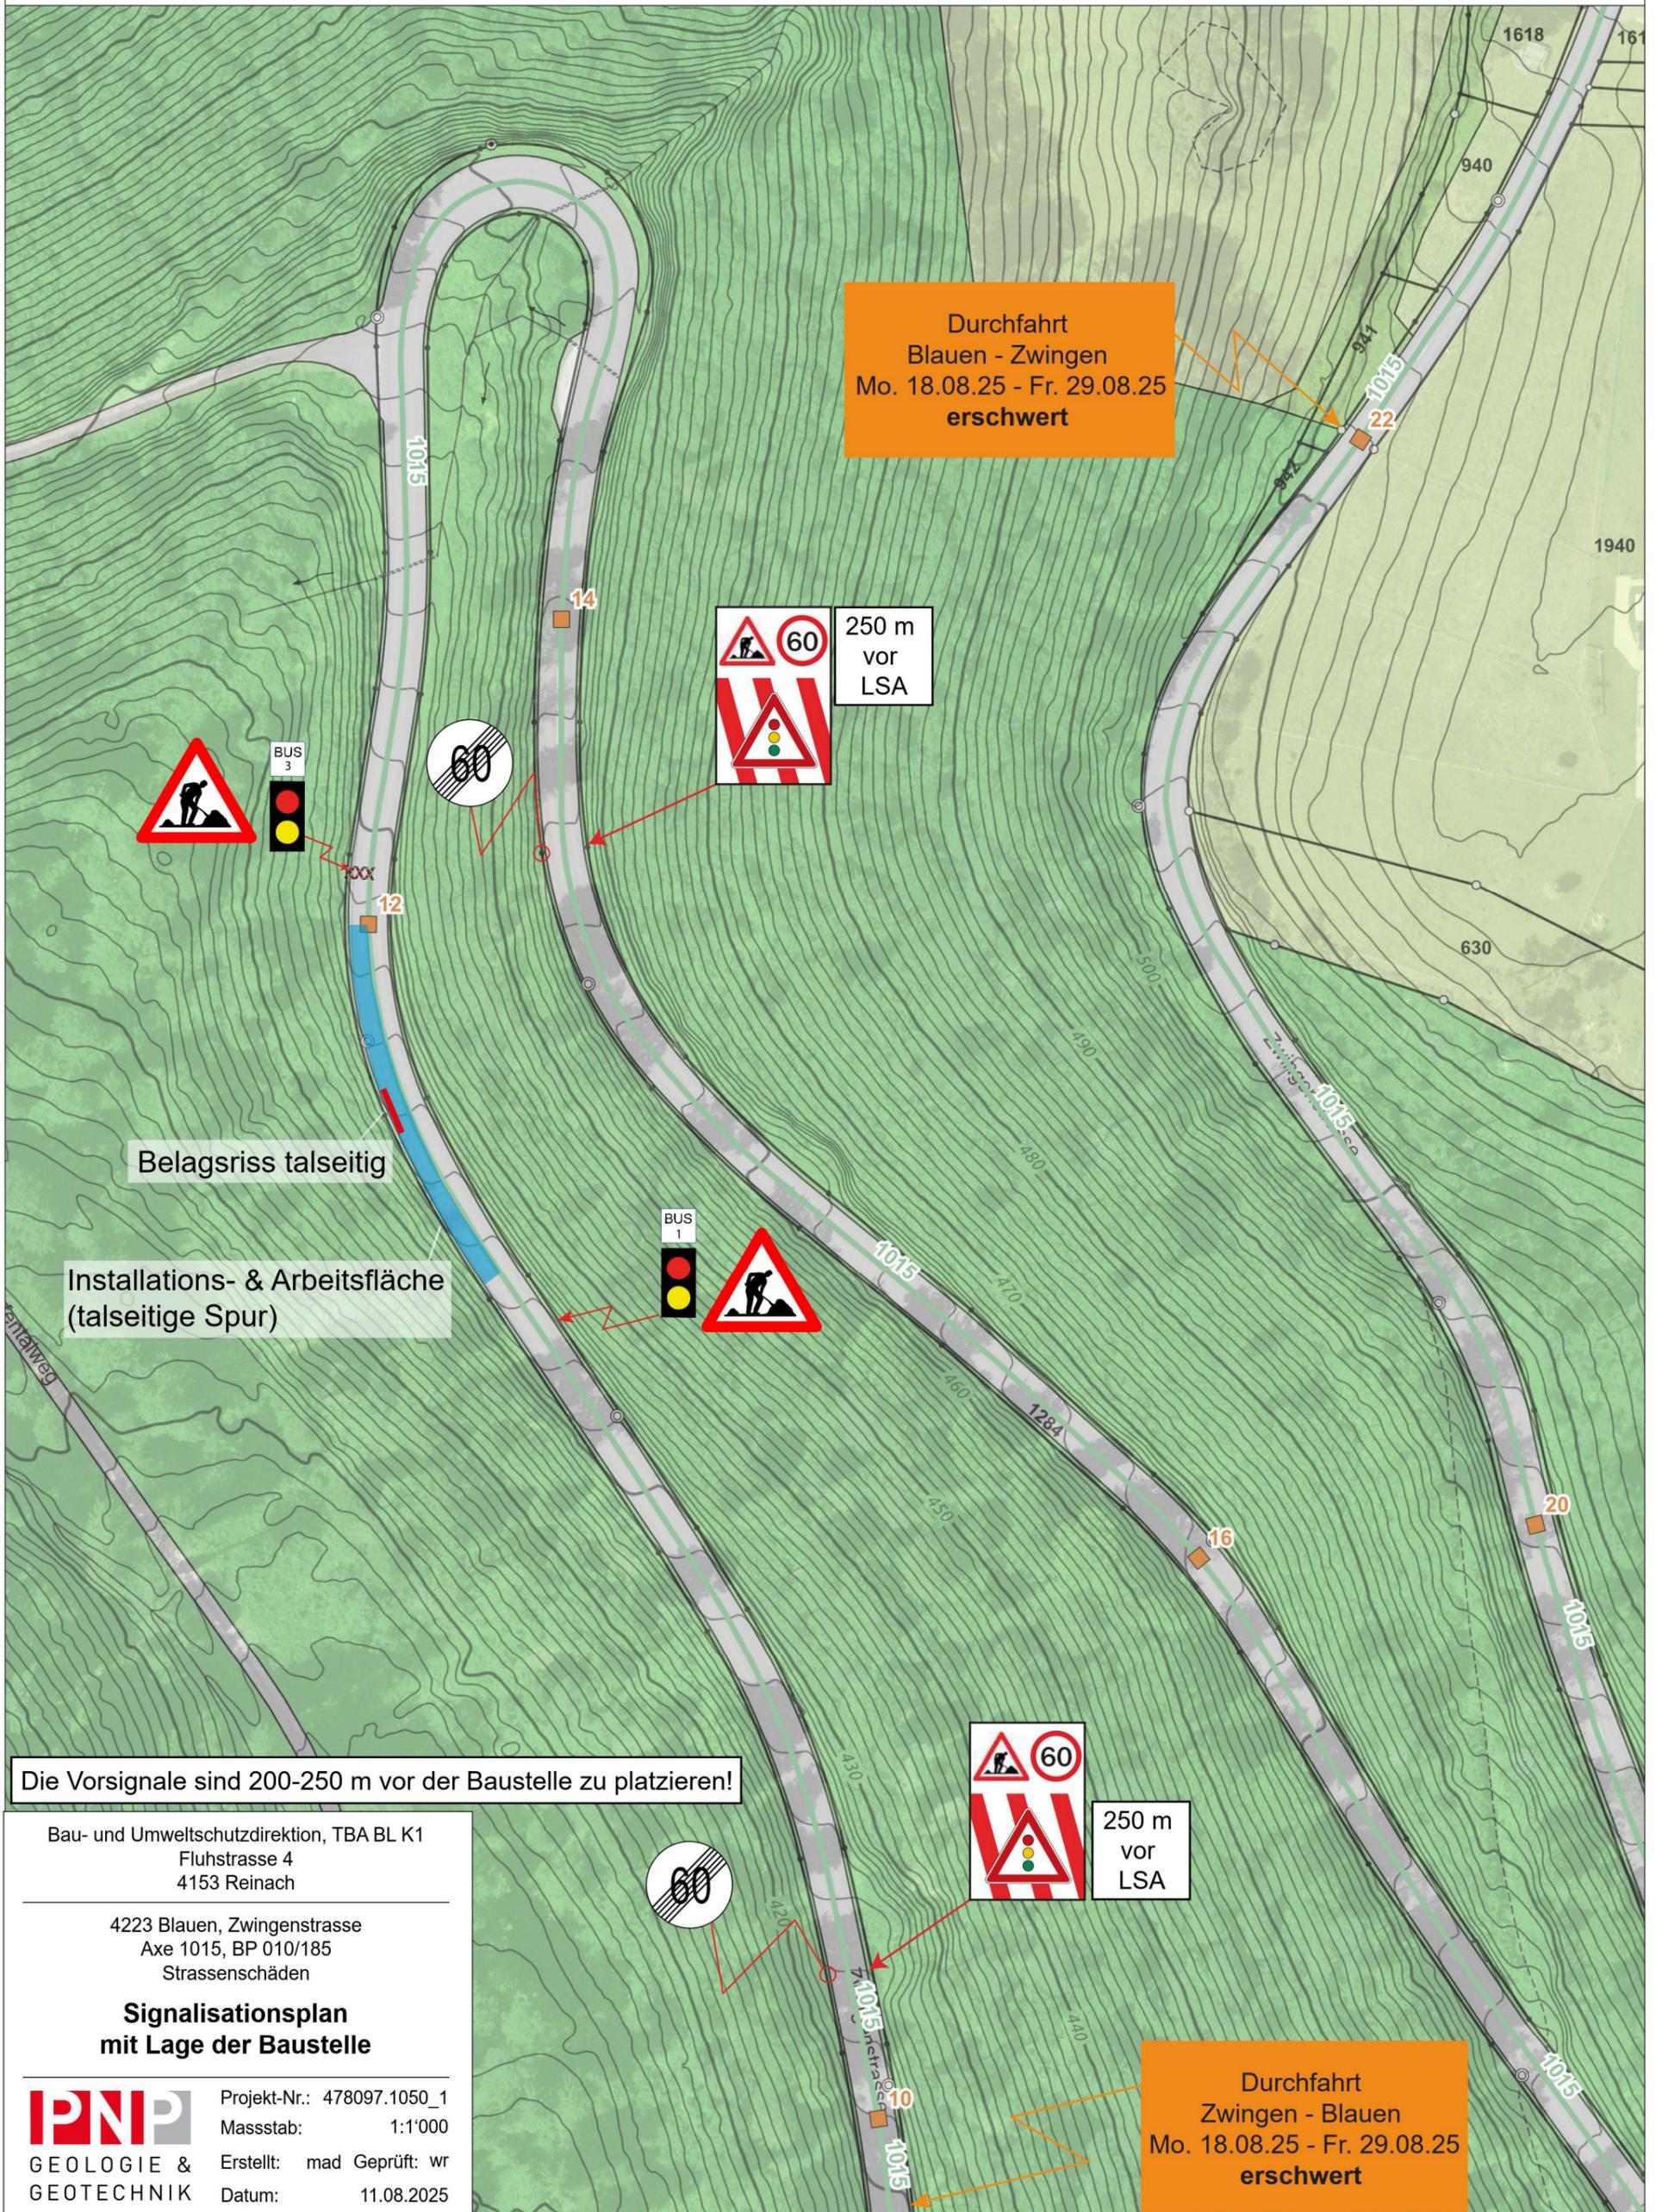

Durchfahrt  
Blauen - Zwingen  
Mo. 18.08.25 - Fr. 29.08.25  
erschwert

250 m  
vor  
LSA

Belagsriss talseitig

Installations- & Arbeitsfläche  
(talseitige Spur)

Die Vorsignale sind 200-250 m vor der Baustelle zu platzieren!

Bau- und Umweltschutzdirektion, TBA BL K1  
Fluhstrasse 4  
4153 Reinach

4223 Blauen, Zwingenstrasse  
Axe 1015, BP 010/185  
Strassenschäden

**Signalisationsplan  
mit Lage der Baustelle**

**PNP** Projekt-Nr.: 478097.1050\_1  
GEOLOGIE & GEOTECHNIK  
Erstellt: mad Geprüft: wr  
Datum: 11.08.2025

Durchfahrt  
Zwingen - Blauen  
Mo. 18.08.25 - Fr. 29.08.25  
erschwert