

Gemeinde Blauen

Zwingenstrasse / Dorfstrasse


Abschnitt: Hardweg - Nenzlingerweg

Axe 1015, BP 22/178 - BP 29/000

Ausführungsprojekt

Provisorien, Bau- und Verkehrsphasen

Etape 3

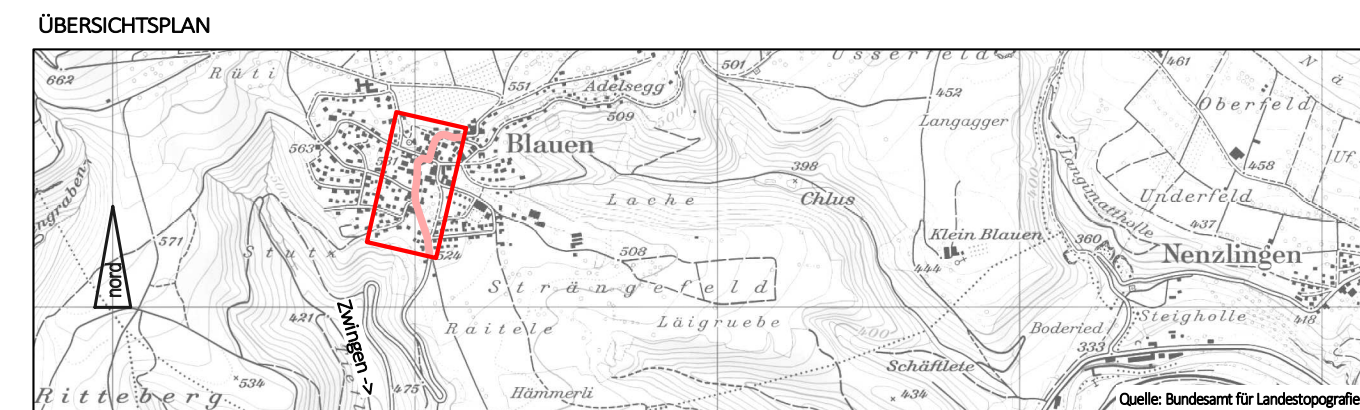

CAD-SYSTEM: Cadwork	VERTRETER BAUHERRSCHAFT: Tiefbauamt Basel-Landschaft		
PLANFORMAT: 60 x 305	MASSSTAB: 1: 500		
PLANNUMMER PROJEKTVERFASSER: TABL 2522 - 01/21f	PLANNUMMER TBA: -		
PROJEKTVERFASSER: GLASER SAXER KELLER INGENIEURE ARCHITEKTEN	GLASER SAXER KELLER AG, Birsigstrasse 10, CH-4103 Bottmingen, T +41 61 425 92 20		
INDEX	DATUM	GEZ.	KONTR.
—	30.10.2020	Gg	StG
D	17.01.2025	Gg	StG
E	25.07.2025	Gg	StG
F	22.04.2026	Gg	StG

Legende

- Baustellenabschrankung
- Arbeitsbereich
- Fahrtrichtung
- Zufahrt durch Arbeitsbereich
- Fussgänger, z.T. durch Arbeitsbereich
- Element entfernen / abdecken
- Signalisation für Baustelle
- Signalisation best.
- Markierung neu (gelb+weiss)
- prov. Markierung neu (orange)
- Markierung best.
- prov. Buslinie (prov. Bushaltestelle)

Weitere Details zu den Baustellenabschrankungen siehe auch VSS-Norm SN 40 886

- Strassenbau inkl. Ersatz Oberbau (exkl. Deckbelagsarbeiten)
- Ersatz best. Schmutzwasserleitung
- Erstellen Strassenentwässerung, WAR und Drainage Oberbau
- Ersatz Wasserleitungen
- Verlegen best. Swisscom-Trasse
- Ersatz Trasse für Beleuchtung
- Ersatz Trasse BKW
- Ergänzen Trasse für GGA
- Signalisierungsarbeiten

Die Fussgängerverbindungen sind immer zu gewährleisten!
Die Bauabschrankung muss dem Bauablauf entsprechend angepasst werden.

Die Zufahrt der Anwohner ist grundsätzlich gewährleistet, es muss jedoch zeitweise mit Behinderungen gerechnet werden. Sollte die Zufahrt temporär unmöglich sein, werden den Betroffenen alternative Parkierungsmöglichkeiten angeboten.

Datum	Index	Änderung	Gez.
30.04.2021	a	Bauprojekt für Planaufgabe (nach Vernehmlassung vom 02.03.2021)	Gg
11.10.2021	b	Bauprojekt nach letzten LE-Verhandlungen	Gg
16.02.2023	c	Bauprojekt für Planaufgabe	Gg
17.01.2025	d	Ausführungsprojekt	Gg
25.07.2025	e	Kleine Ergänzung gem. Angaben Kantonspolizei	Gg
22.04.2026	f	Anpassung Umfahrung Baustelle für Bus	Gg