Kanton
Basel-Landschaft

Gemeinde Blauen
Gemeinde Nenzlingen

Gesamtmelioration Blauen

Alter Bestand
Grundeigentum und Bonitierung (Plan 6)

(Kopie „Auflageexemplar nach Einsprachenverhandlung" der Auflage „Alter Bestand" vom Dezember/Januar 2013)

Auflageexemplar (orientierender Inhalt)

Öffentliche Auflage vom 14. 4. 2016 bis 14. 5. 2016

Situation 1 : 1000

Bestätigung Auflageexemplar (Datum, Stempel, Unterschrift)
Gemeinde Blauen — Gemeinde Nenzlingen

Index	Datum	Änderungen	gez.	gepr.	gen.	Oensingen, 31.3.2016	geprüft: bw	genehmigt: ms
						gezeichnet: bsa	Objekt- / Plannummer	
						Grösse: 147 x 88 1	21162.305.3/16a	
						Druckdatum: 31.3.2016	User: bsa	

AV-Grundlagen vom: 10.1.2011 — K:\Vermessung\Blauen 3\21162\305\21162.305.3 Bln Grundeigentum und Bon.

www.bsb-partner.ch

Oensingen Tel.: 062/388 38 38 Fax: 062/388 38 00
Biberist Tel.: 032/671 22 22 Fax: 032/671 22 00
Grenchen Tel.: 032/654 59 30 Fax: 032/654 59 31
Schliern/Bern Tel.: 031/978 00 78 Fax: 031/978 00 79

BSB + Partner
Ingenieure und Planer

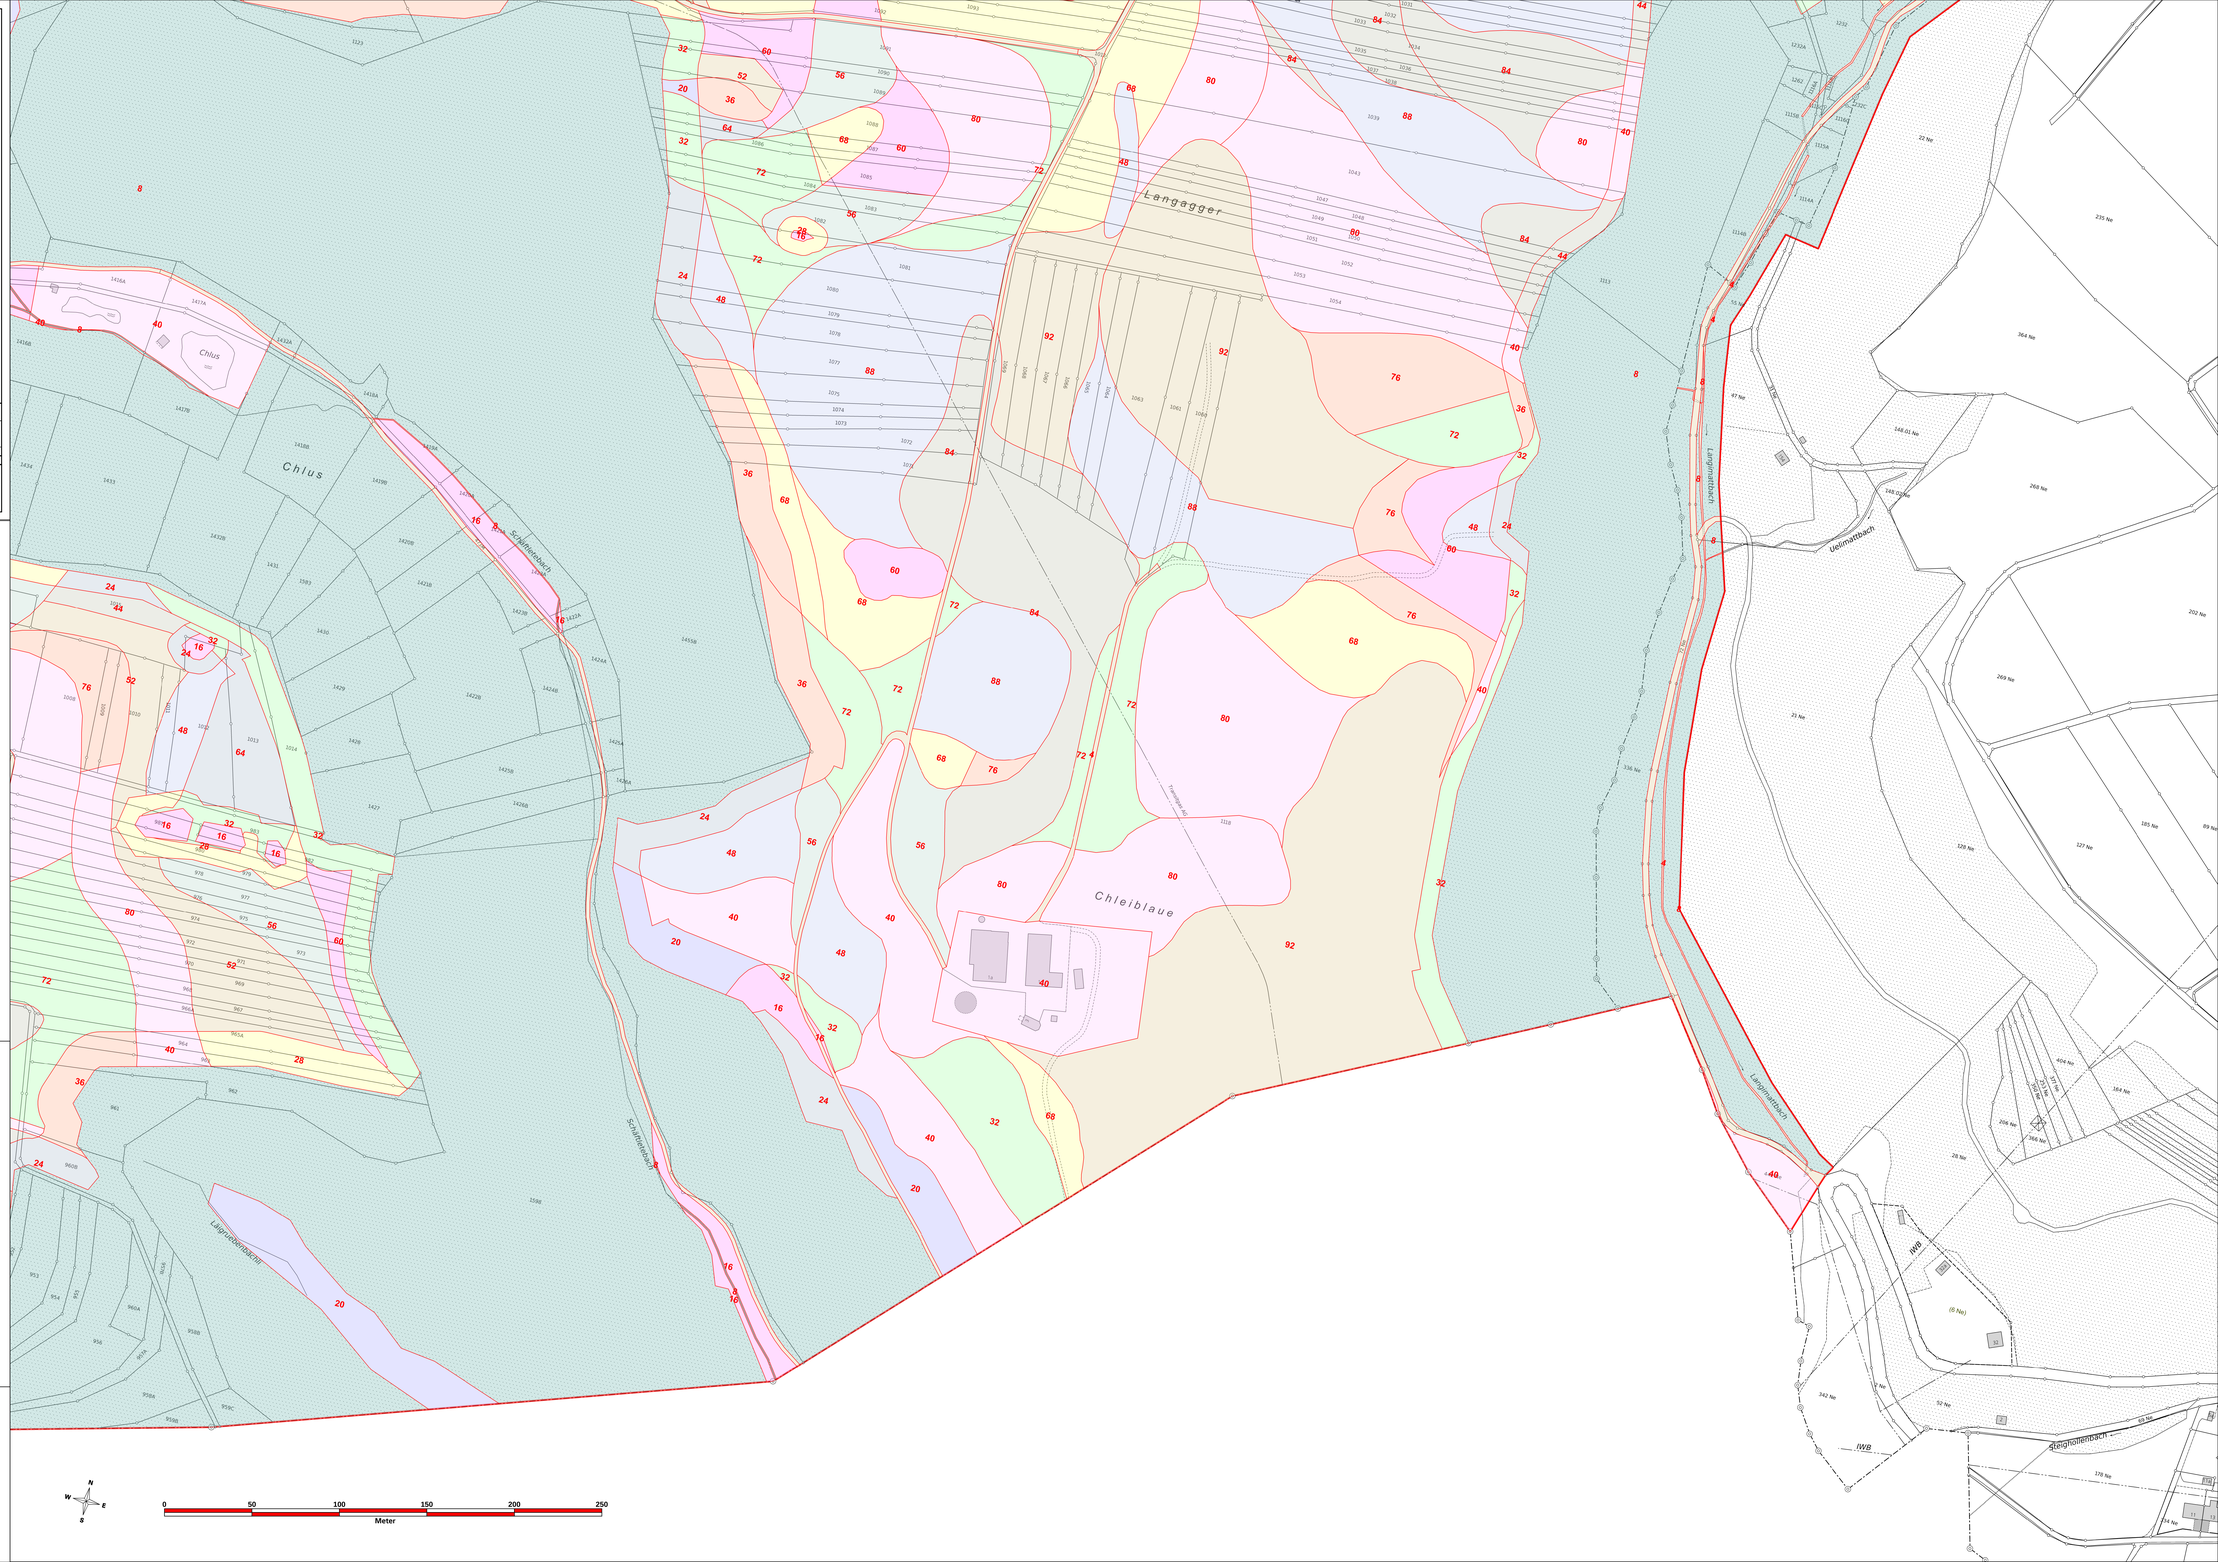

Legende

Genehmigungsinhalt (mit Einsprachemöglichkeit)

- A — Bonitierungswerte
- Bonitierungsgrenzen
- Grenzen Grundeigentum

Orientierungsinhalt (ohne Einsprachemöglichkeit)
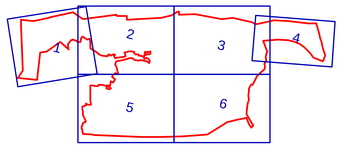
- Beizugsgebiet GM Blauen
- Wald