Kanton
Basel-Landschaft

Gemeinde Blauen
Gemeinde Nenzlingen

Gesamtmelioration Blauen

Neuer Bestand
Neuer Bestand und Bonitierung (Plan 1)

Auflageexemplar (orientierender Inhalt)
Öffentliche Auflage vom 14. 4 2016 bis 14. 5 2016

Situation 1 : 1000

Bestätigung Auflageexemplar (Datum, Stempel, Unterschrift)
Gemeinde Blauen Gemeinde Nenzlingen

Index	Datum	Änderungen	gez.	gepr.	gen.	Oensingen, 31.3.2016	geprüft: bsb	genehmigt: bsb
						gezeichnet: bsb	Objekt- / Planummer	
						Grösse: 126 x 89.1	21162.400.10/1	
						Druckdatum: 31.3.2016	User: bsb	

AV-Grundlagen vom: 10.1.2015/31.3.2016 K:\Umweltplanung\Blauen BL\21162 GMA\21162.400 Neuer Bestand\Auflage\21162.400.10.1 Neuer Bestand und Bonitierung

www.bsb-partner.ch

Oensingen Tel.: 062/388 38 38 Fax: 062/388 38 00
Biberist Tel.: 032/671 22 22 Fax: 032/671 22 00
Grenchen Tel.: 032/654 59 30 Fax: 032/654 59 31
Schliern/Bern Tel.: 031/978 00 78 Fax: 031/978 00 79

BSB + Partner
Ingenieure und Planer

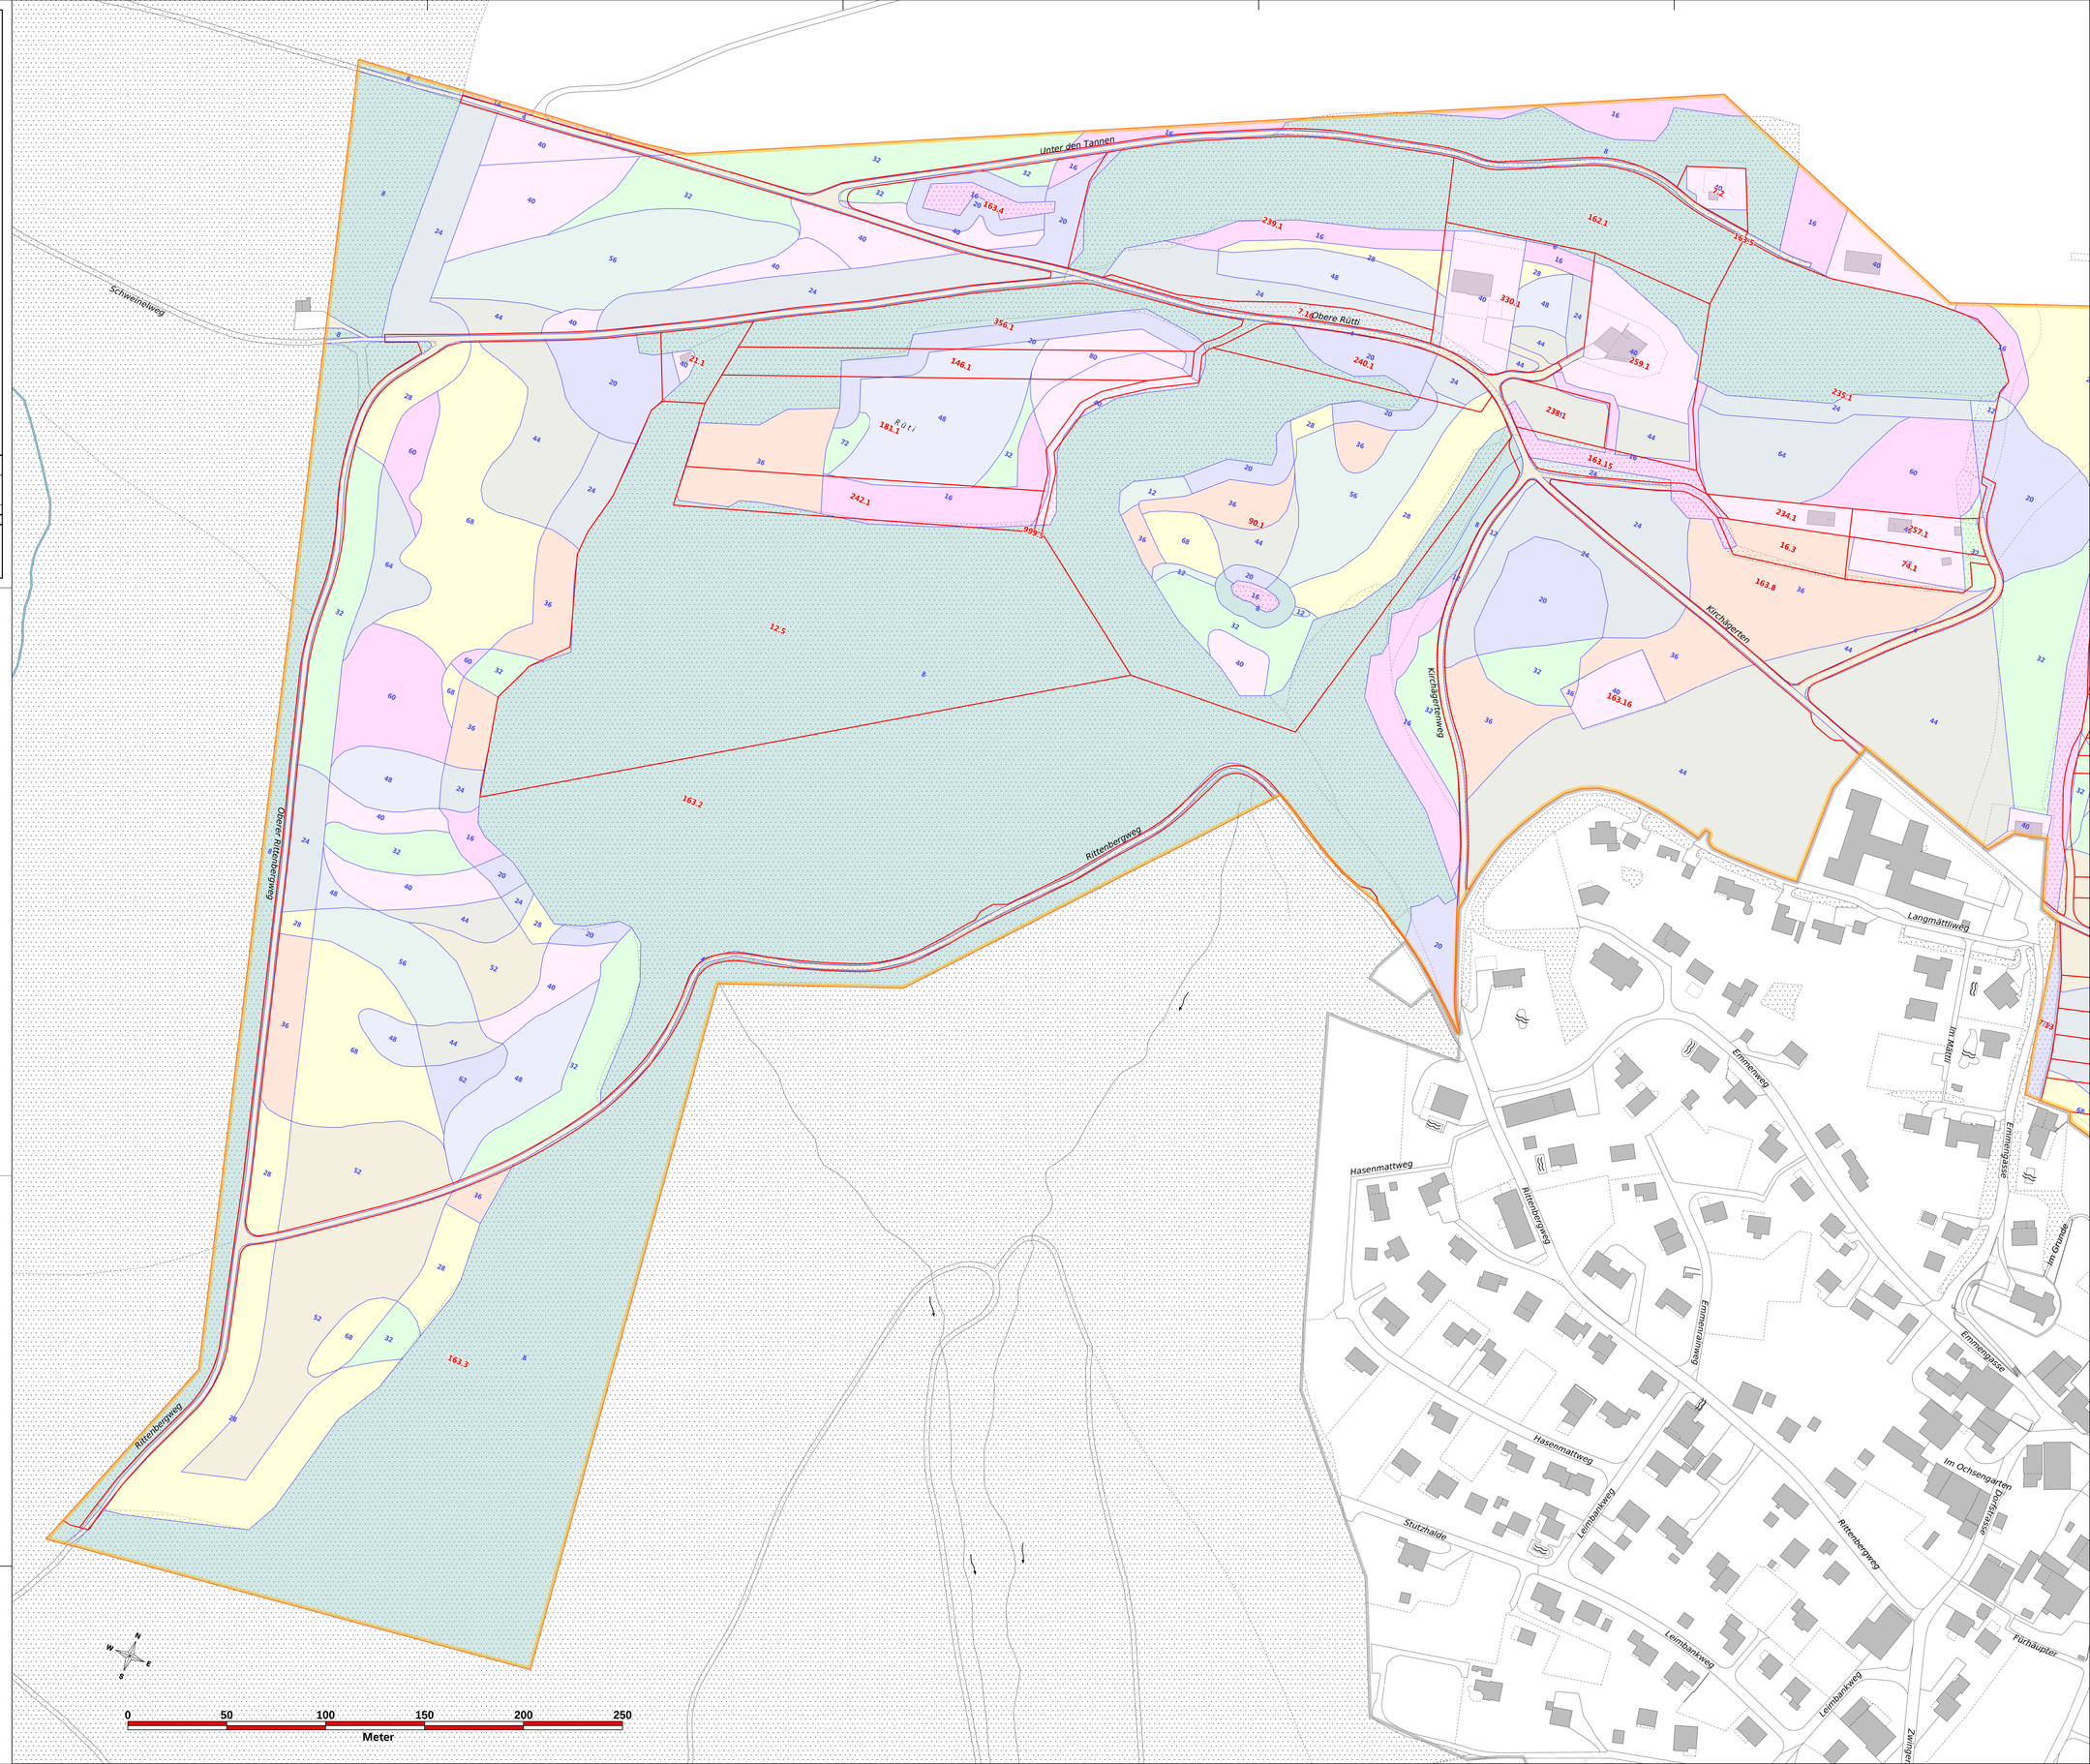

Orientierungsinhalt (ohne Einsprachemöglichkeit)
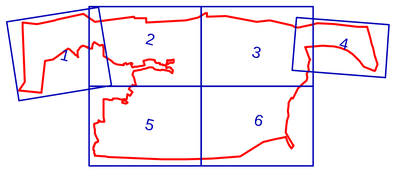
- Beizugsgebiet GM Blauen
- Perimeter Zonenplan Siedlung
- Grundstücksgrenze im Neuen Bestand
- **999.99** Zuteilungsnummer im Neuen Bestand
- 4, 8, 12, ... Bonitierungswerte
- Bonitierungsabschnitte (Farbe pro Wert unterschieden)
- Wald