

Gesamtmelioration Blauen

Neuer Bestand Neuer Bestand und Bonitierung (Plan 4)

Auflageexemplar (orientierender Inhalt)
 Öffentliche Auflage vom 14. 4. 2016 bis 14. 5. 2016

Situation 1 : 1000

Bestätigung Auflageexemplar (Datum, Stempel, Unterschrift)
 Gemeinde Blauen Gemeinde Nenzlingen

Index	Datum	Änderungen	gez.	gepr.	gen.	Örtlichkeiten, 31.3.2016	gegründet: hva	genehmigt: tri
							21162.400.10/4	



AV-Grundlagen vom: 10.1.2011/31.3.2016 1. Entwurf/Planungsphase Blauen 1162.400.10/4 Neuer Bestand und Bonitierung

www.bsb-partner.ch
 Öttingen Tel.: 062/388 38 38 Fax: 062/388 38 00
 Biberist Tel.: 032/671 22 22 Fax: 032/671 22 00
 Grenchen Tel.: 032/654 59 30 Fax: 032/654 59 31
 Schliern/Bern Tel.: 031/978 00 78 Fax: 031/978 00 79

BSB + Partner
 Ingenieure und Planer 

Orientierungsinhalt (ohne Einsprachemöglichkeit)

-  Beizugsgebiet GM Blauen
-  Perimeter Zonenplan Siedlung
-  Grundstücksgrenze im Neuen Bestand
-  Zuteilungsnummer im Neuen Bestand
-  Bonitierungswerte
-  Bonitierungsabschnitte (Farbe pro Wert unterschieden)
-  Wald

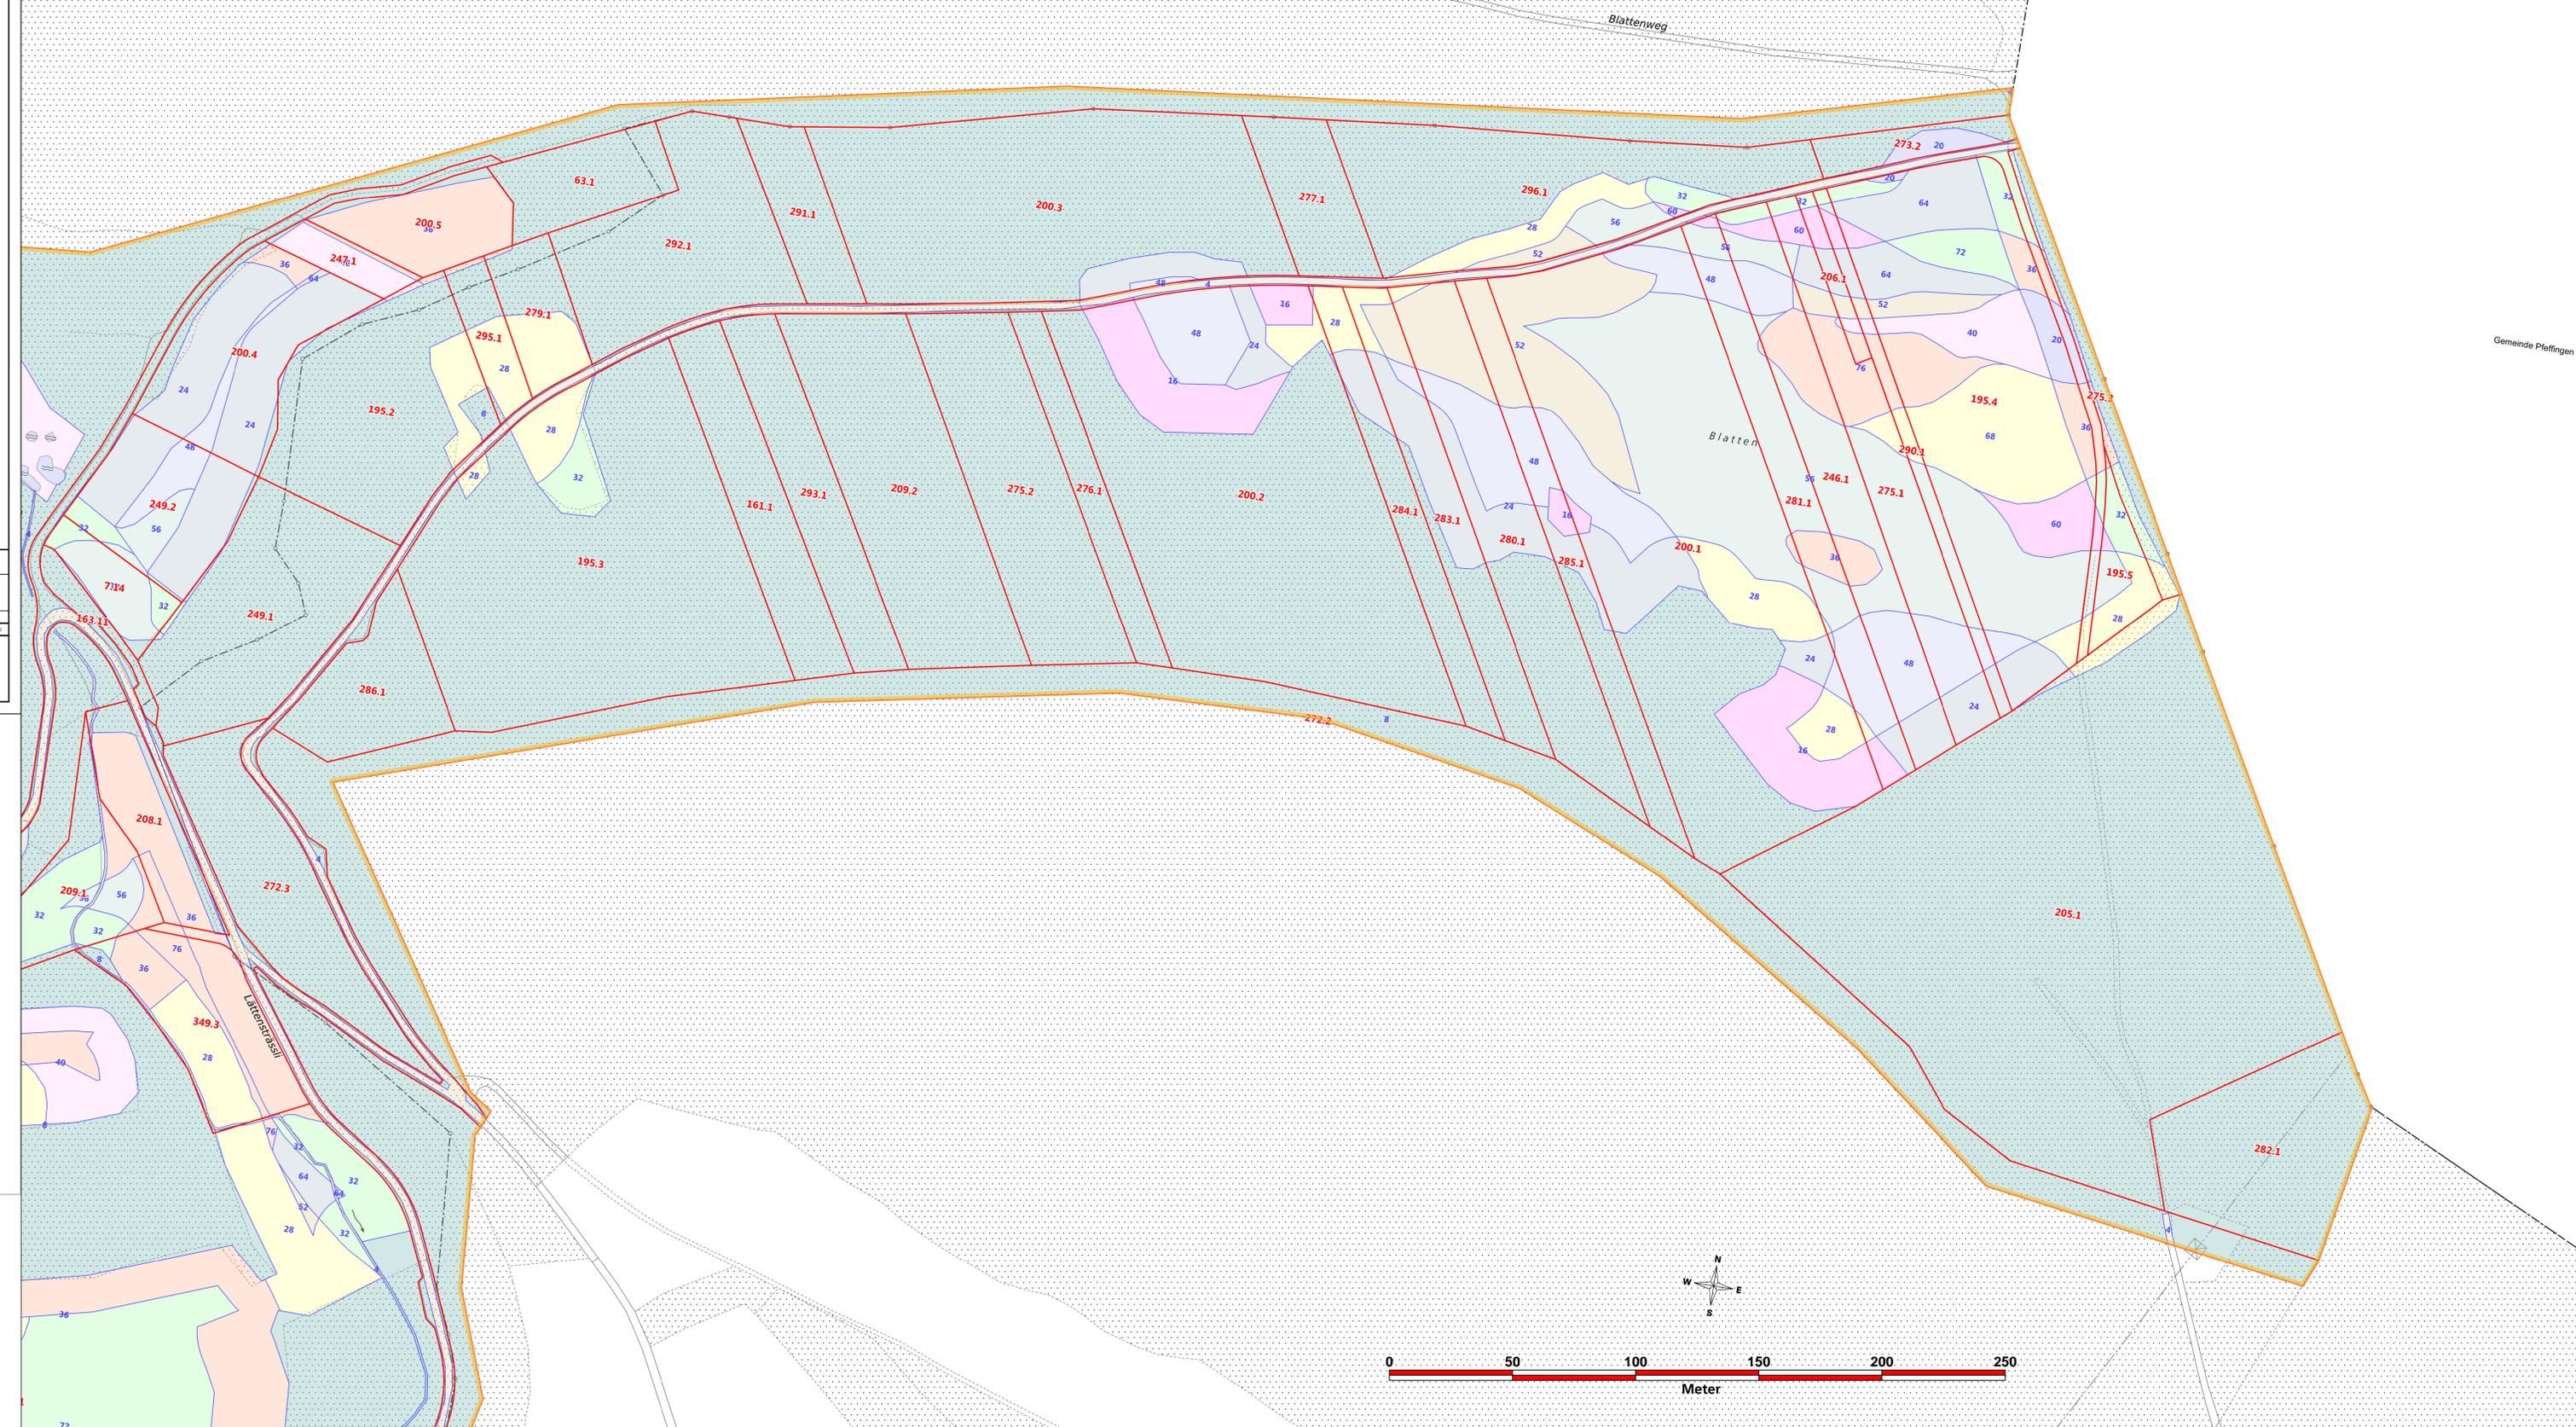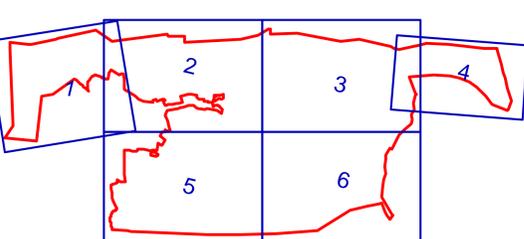

Gemeinde Pfeffingen