

Gemeinde Blauen

Zwingenstrasse / Dorfstrasse

Abschnitt: Hardweg - Nenzlingerweg

Axe 1015, BP 22/178 - BP 29/000

Ausführungsprojekt

Provisorien, Bau- und Verkehrsphasen

Etappe 2

Freigabe Bauleitung

Ausführung

GLASER
SAXER
KELLER

INGENIEURE
ARCHITEKTEN

Glaser Saxer Keller AG
Birsigstrasse 10
CH-4103 Bottmingen
T +41 61 425 92 20


Datum: 21.11.2025 Visum:

Ausführung

Datum:

Visum:

21.11.2025

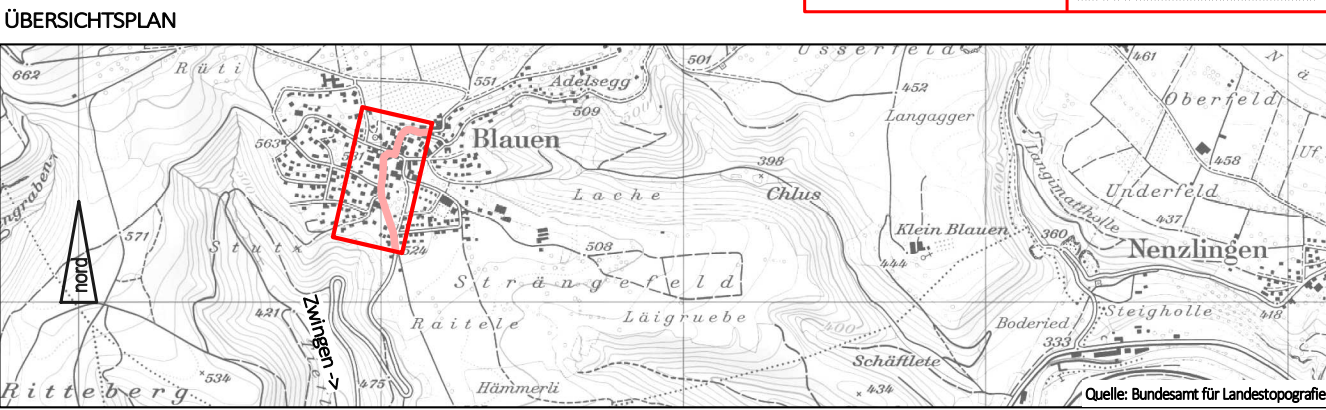

CAD-SYSTEM:	Cadwork	VERTRETER BAUHERRSCHAFT:	Tiefbauamt Basel-Landschaft
PLANFORMAT:	30 x 105	MASSSTAB:	1: 500
PLANNUMMER PROJEKTVERFASSER	TABL 2522 - 01/20h		
PROJEKTVERFASSER	GLASER SAXER KELLER		
INGENIEURE ARCHITEKTEN		T +41 61 425 92 20	
INDEX	DATUM	GEZ.	KONTR.
	30.10.2020	Gg	StG
F	04.11.2025	Gg	StG
G	14.11.2025	Gg	StG
H	21.11.2025	Gg	StG

Legende

- Baustellenabschränkung

Arbeitsbereich

Fahrtrichtung

Zufahrt durch Arbeitsbereich

Fussgänger, z.T. durch Arbeitsbereich

Element entfernen / abdecken
- Signalisation für Baustelle

Signalisation best.


Markierung neu (gelb+weiss)

prov. Markierung neu (orange)

Markierung best.

prov. Buslinie (prov. Bushaltestelle)

Weitere Details zu den Baustellenabschränkungen siehe auch VSS-Norm SN 40 886

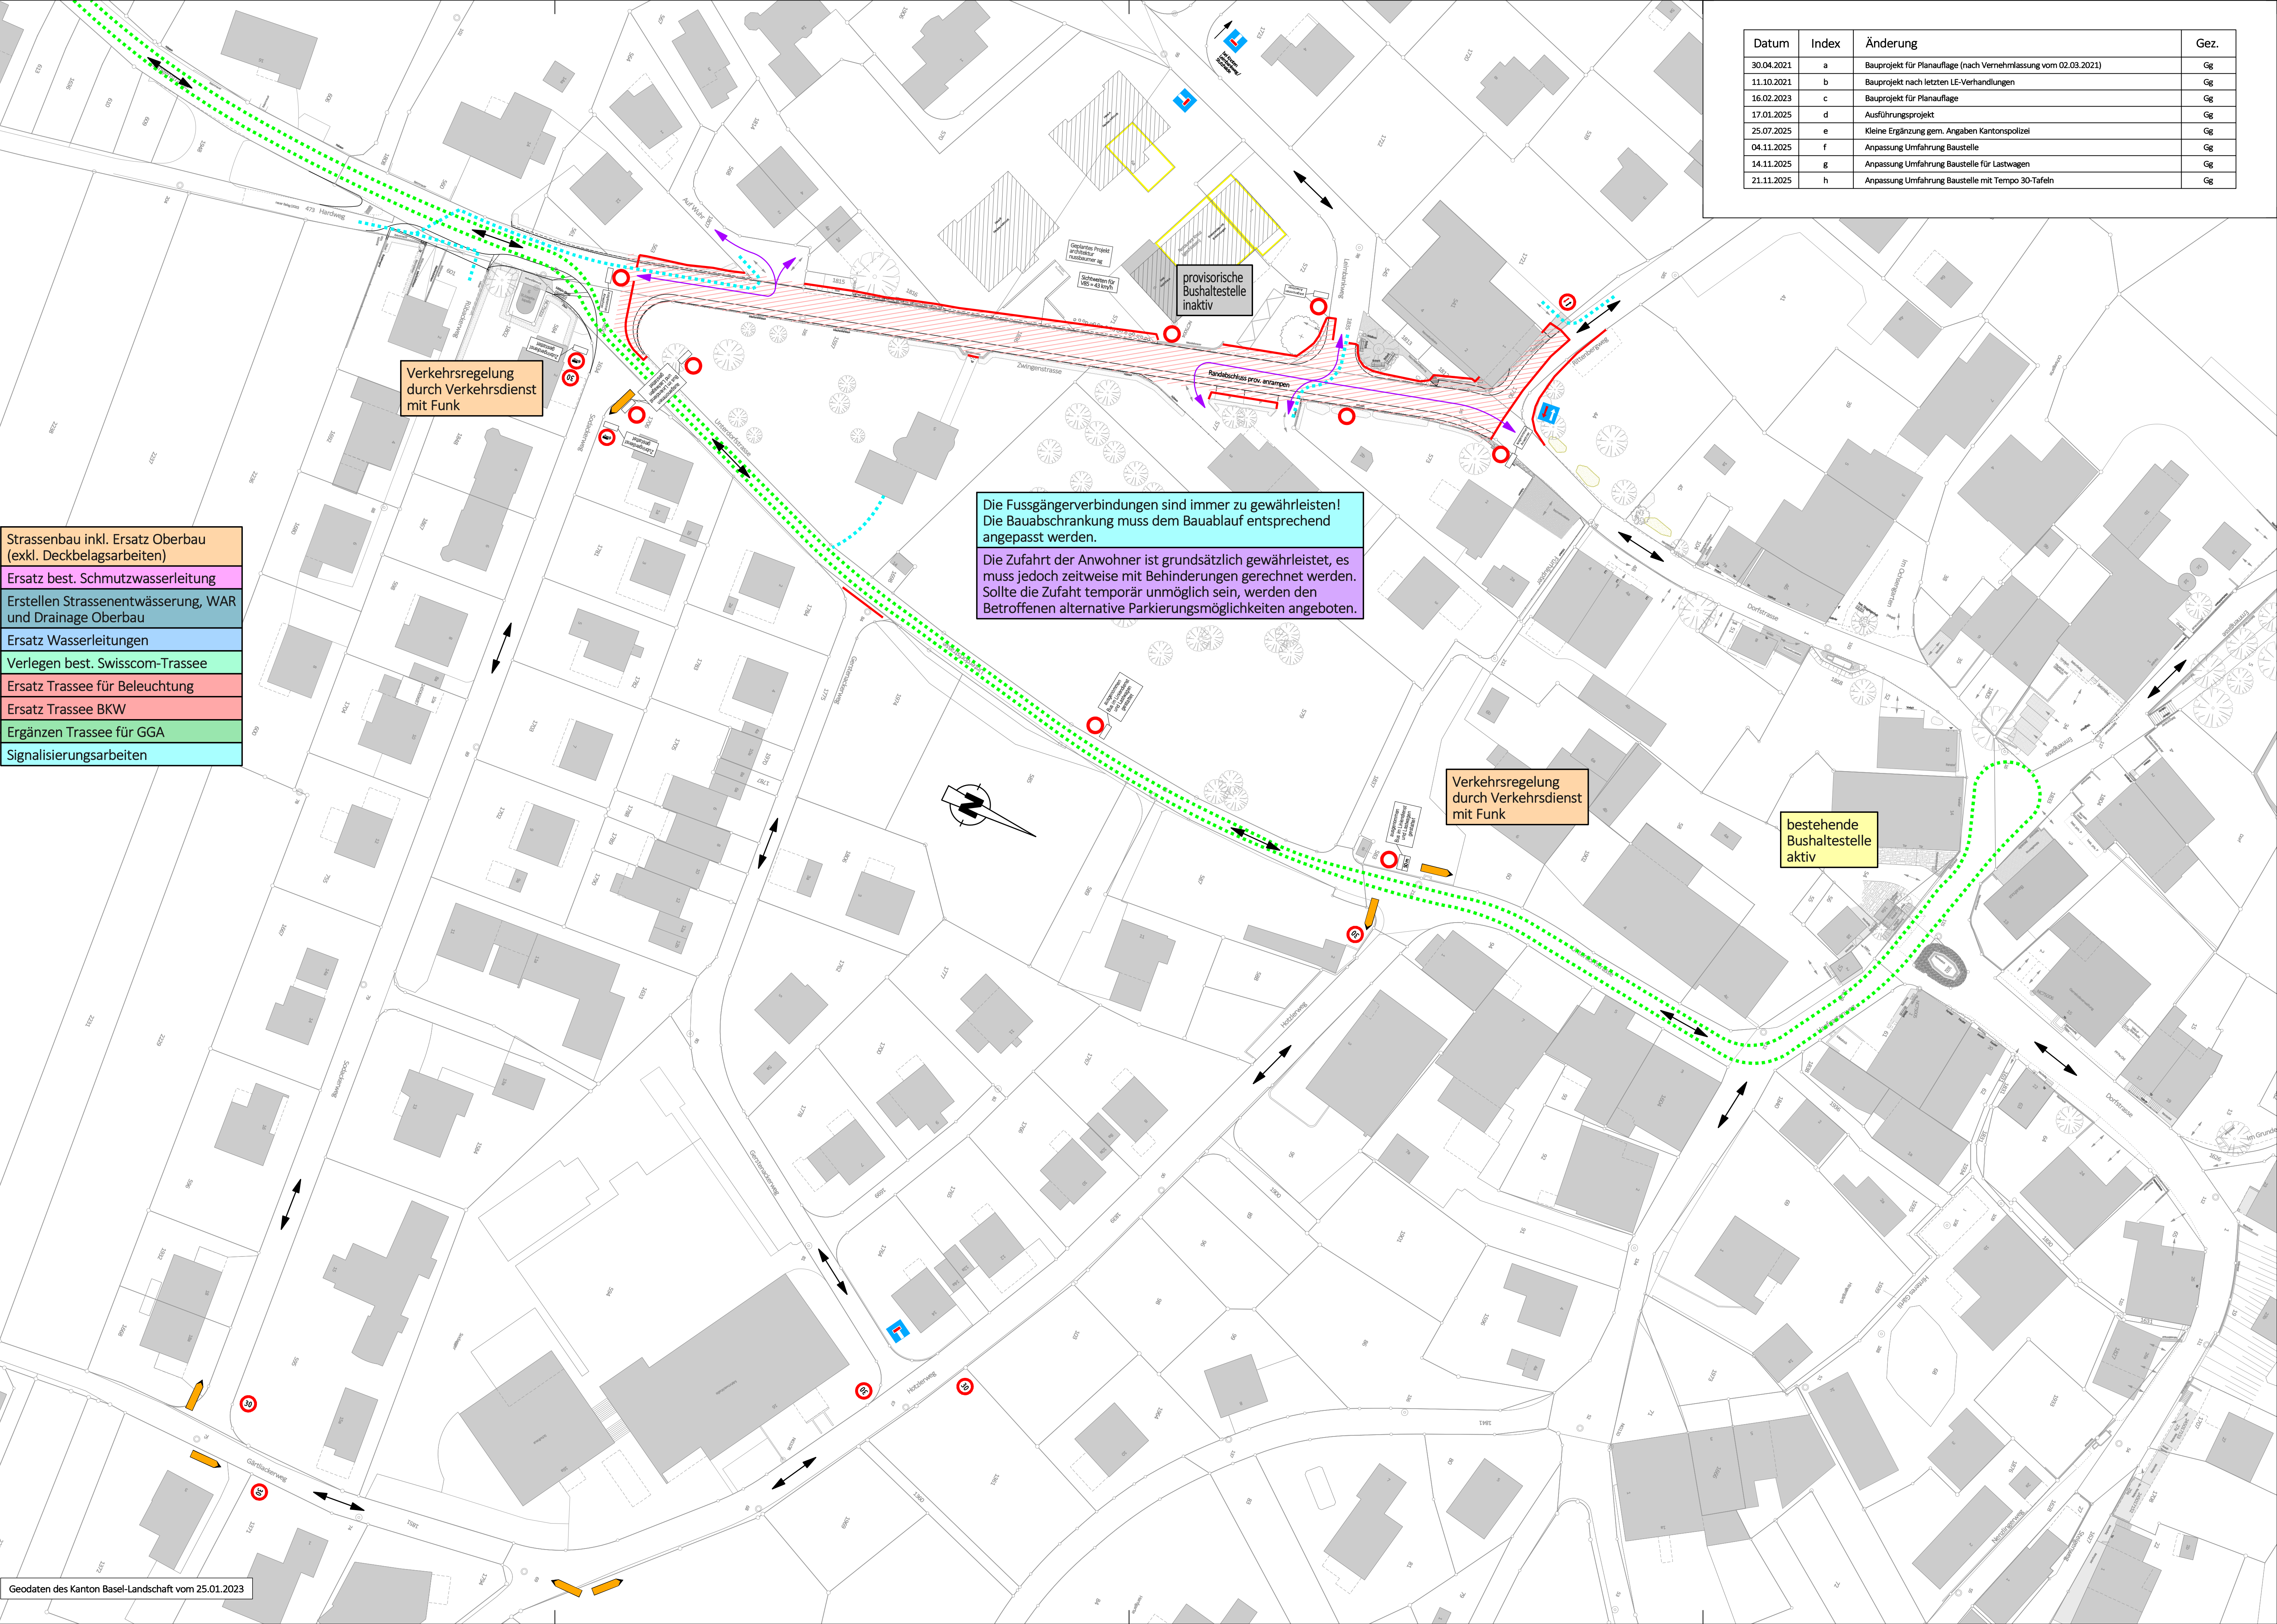

Datum	Index	Änderung	Gez.
30.04.2021	a	Bauprojekt für Planauflage (nach Vernehmlassung vom 02.03.2021)	Gg
11.10.2021	b	Bauprojekt nach letzten LE-Verhandlungen	Gg
16.02.2023	c	Bauprojekt für Planauflage	Gg
17.01.2025	d	Ausführungsprojekt	Gg
25.07.2025	e	Kleine Ergänzung gem. Angaben Kantonspolizei	Gg
04.11.2025	f	Anpassung Umfahrung Baustelle	Gg
14.11.2025	g	Anpassung Umfahrung Baustelle für Lastwagen	Gg
21.11.2025	h	Anpassung Umfahrung Baustelle mit Tempo 30-Tafeln	Gg

- Strassenbau inkl. Ersatz Oberbau
(exkl. Deckbelagsarbeiten)
- Ersatz best. Schmutzwasserleitung
- Erstellen Strassenentwässerung, WAR
und Drainage Oberbau
- Ersatz Wasserleitungen
- Verlegen best. Swisscom-Trasse
- Ersatz Trasse für Beleuchtung
- Ersatz Trasse BKW
- Ergänzen Trasse für GGA
- Signalisierungsarbeiten